

PADIGLIONE BELGA ALLA BIENNALE DI VENEZIA


PROGETTO DI OPERE DI STRAORDINARIA MANUTENZIONE
CON ADEGUAMENTO IGIENICO-TECNICO-NORMATIVO E DI PARZIALE RIFACIMENTO DELLA COPERTURA

**AUTORIZZAZIONE EDILIZIA • ADATTAMENTO
PROGETTO • SEZIONE CC**
ONTWERP - SNEDE AA • PROJET - COUPE AA

1/50

data: 11.9.1995

96

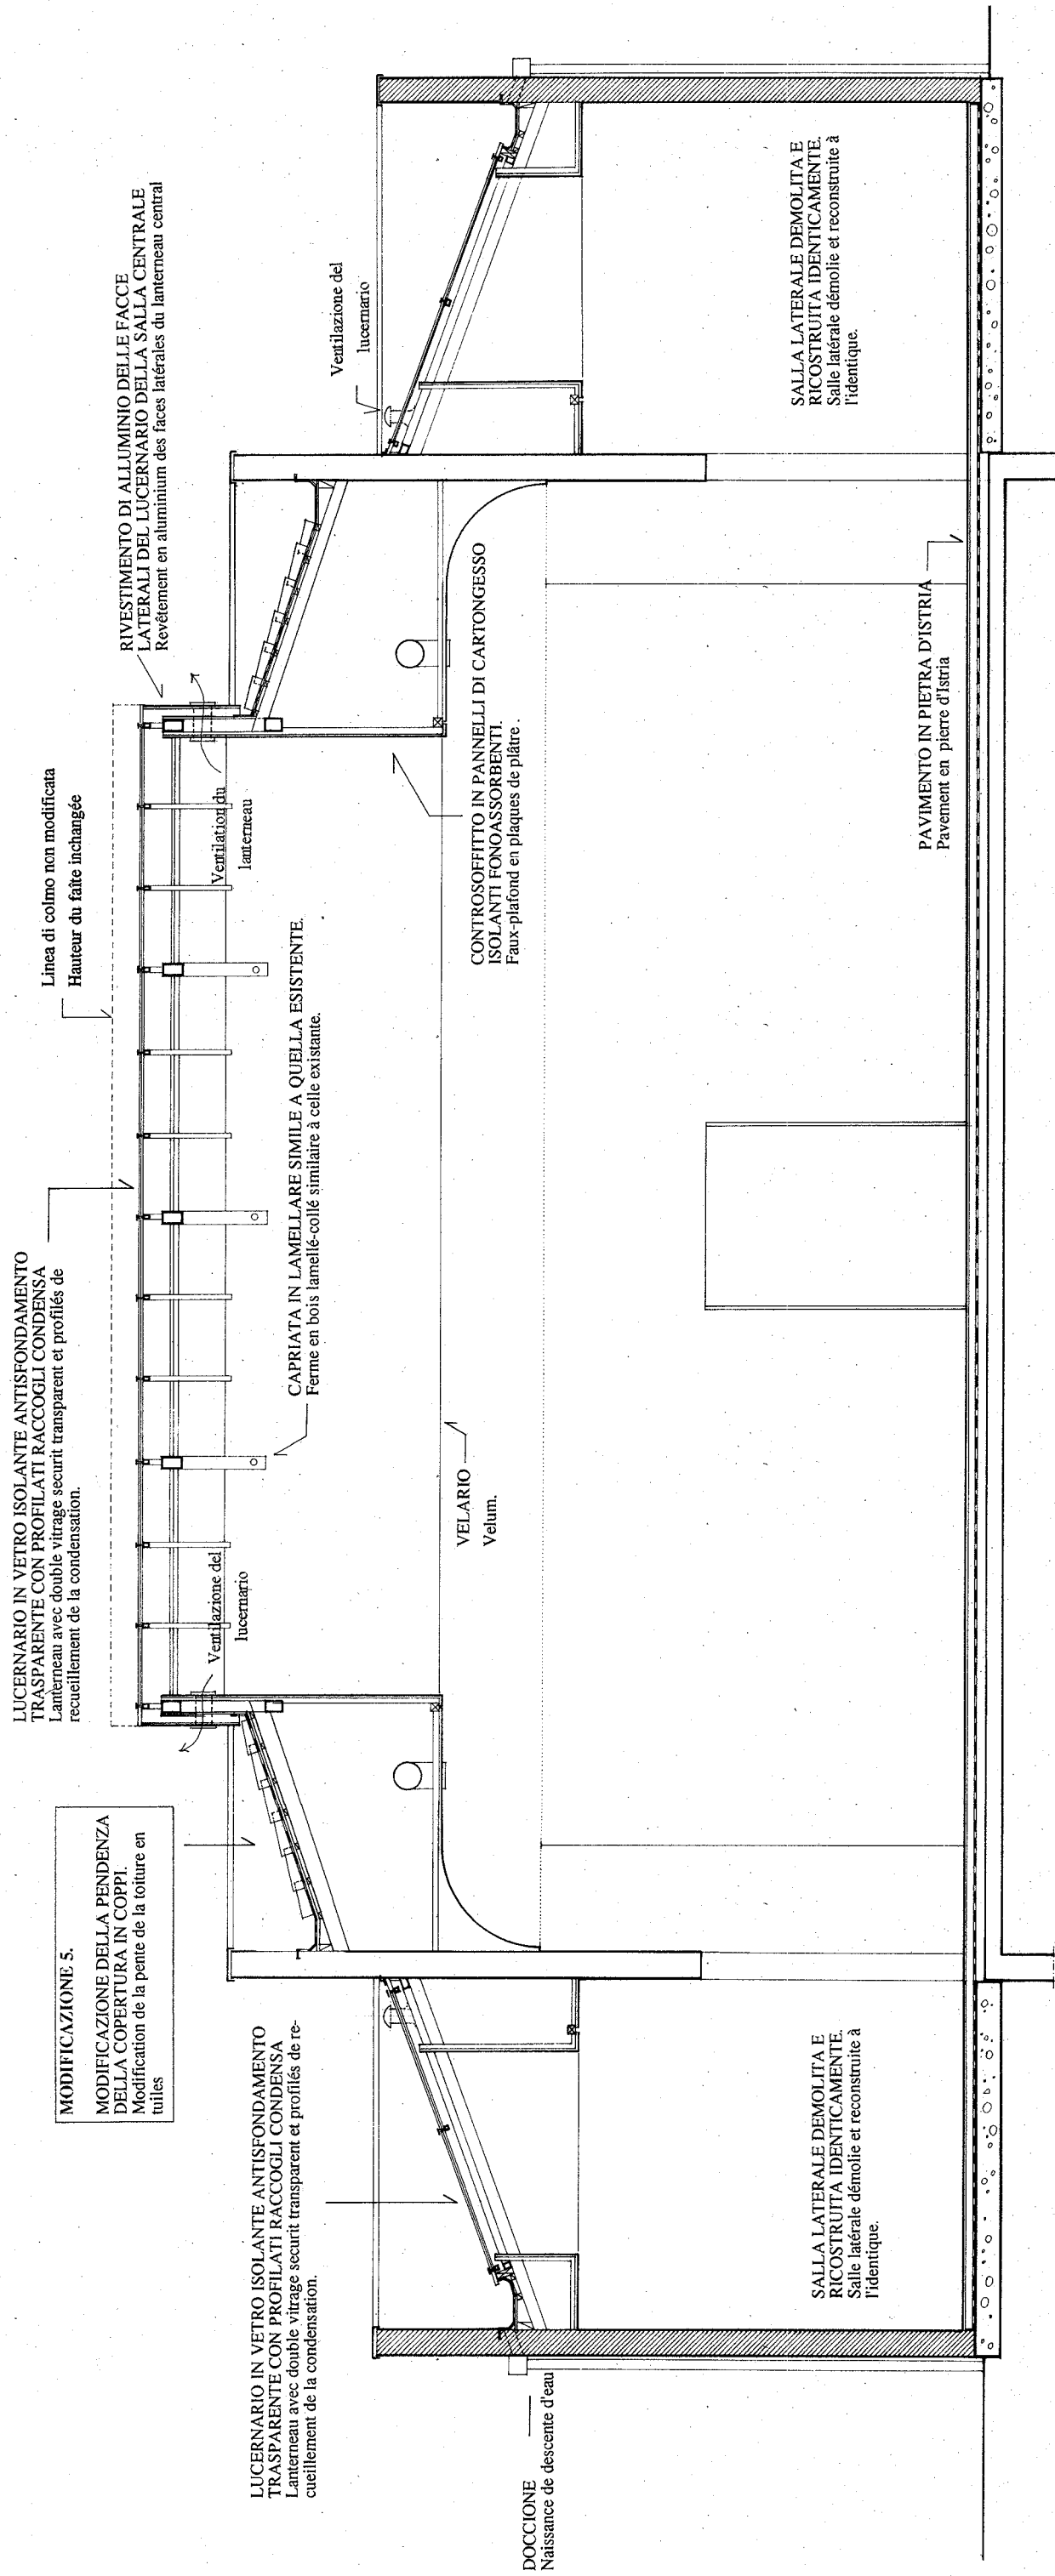

II. COMMITTEE: BOUWHIERE	MINISTERIE VAN DE VLAAMSE GEMEENSCHAP Departement Woning, Volksgezondheid & Cultuur Marktstraat 1 • 1000 Brussel tel: 02/510.36.90 • fax: 02/510.36.51
	COMMUNAUTE FRANCAISE DE BELGIQUE MINISTERE DE LA CULTURE & DES AFFAIRES SOCIALES Direction générale de l'Infrastructure Boulevard Léopold II, 44 • 1080 Bruxelles tel: 02/413.30.25 • fax: 02/413.30.30
II. COMMITTEE: MAÎTRE D'OUVRAGE	ARCHE G. BAINES Ambianstraat 8 • 2000 Antwerpen tel: 00.32.3.232.10.05 • fax: 00.32.3.226.06.94
ARCHITETTO:	