


La Marlagne : Plan d'ensemble et identification des ailes du bâtiment

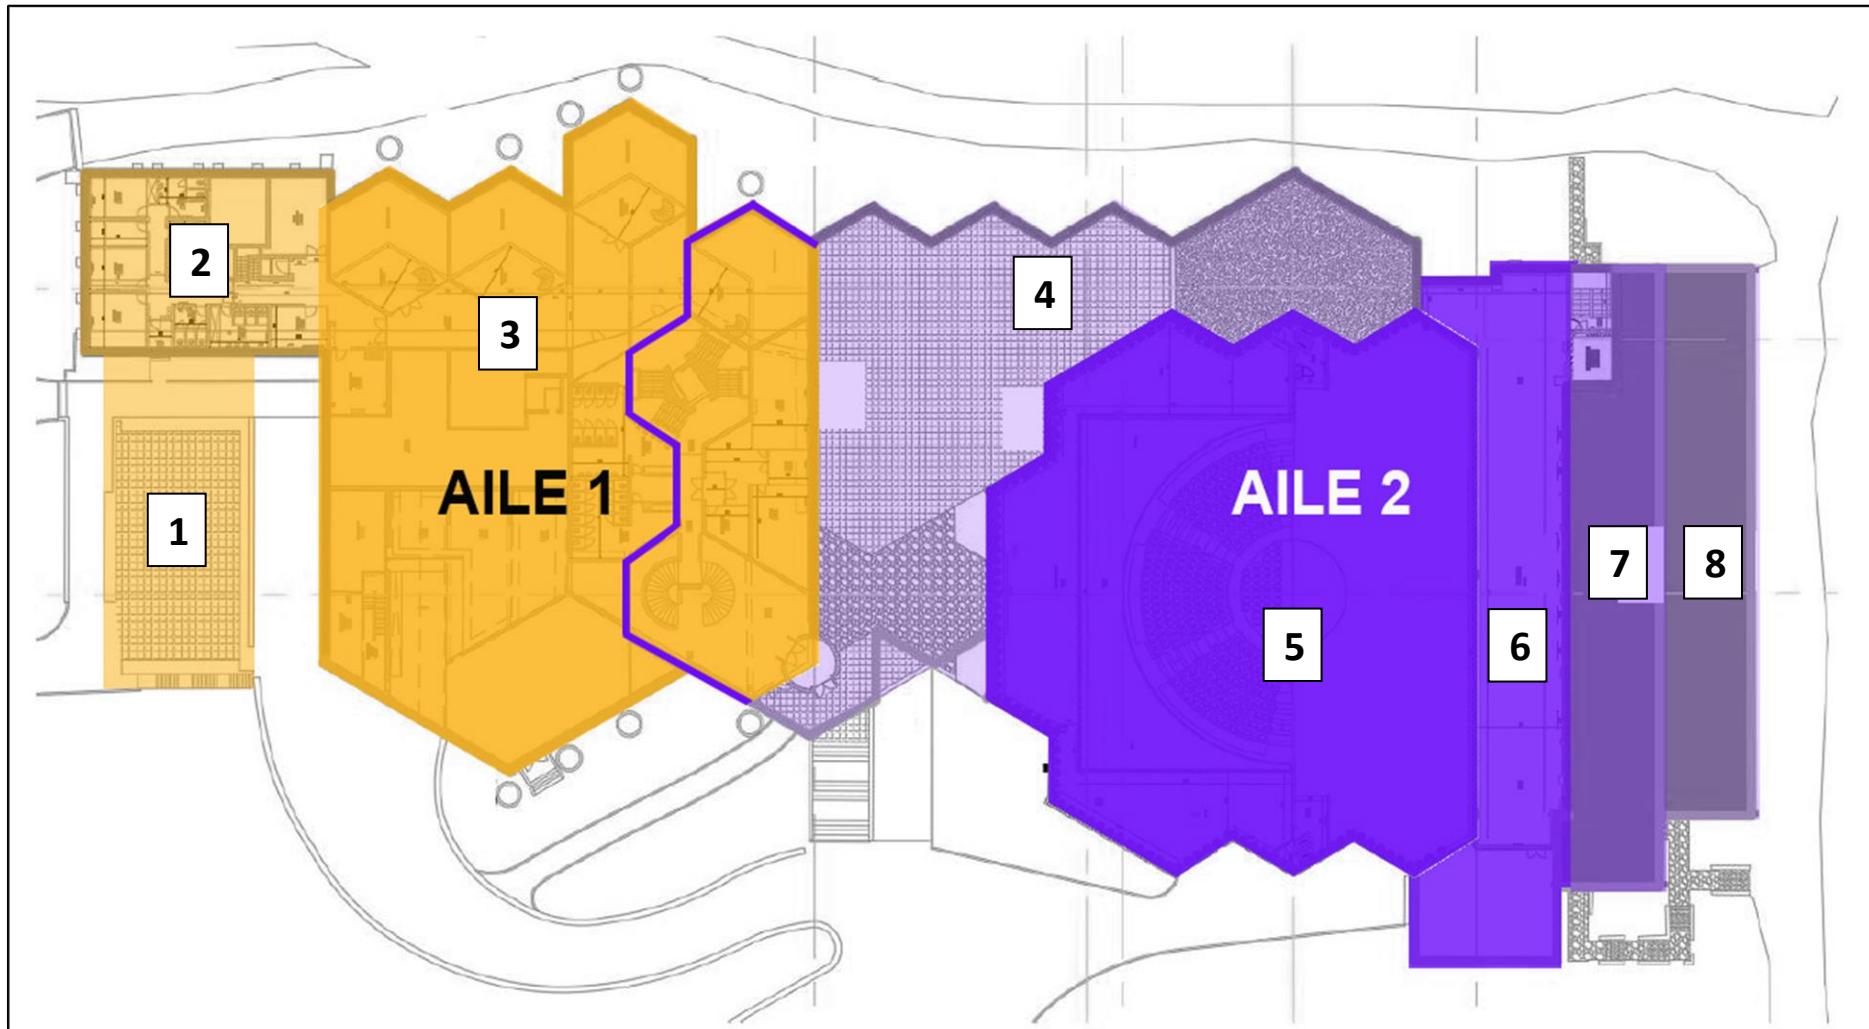


Aile 1 : « Aile du réfectoire »

1. Hangar technique (cabine HT, cuves à mazout, etc.)
2. Conciergerie, vestiaires et réserves
3. Réfectoire, cuisine et salle polyvalente (R+2)
Ateliers, bureaux et sanitaires (R+1 et RDC)
Chaufferie et entrepôt livres (RDC)

Aile 2 : « Aile du théâtre »

4. Terrasse (RDC), ateliers (dont local de danse) et foyers (R-1), ateliers et espaces techniques (R-2)
5. Régie (R+1), théâtre (R+1, RDC et R-1), foyers (RDC et R-1) et espaces techniques (R-2)
6. Espaces techniques (R+1), logements (RDC et R-2) et loges (R-1) + Atelier décor (R-1 et RDC)
7. Logements (R-3)
8. Logements (R-4)

La Marlagne : Coupe d'ensemble et identification des ailes du bâtiment

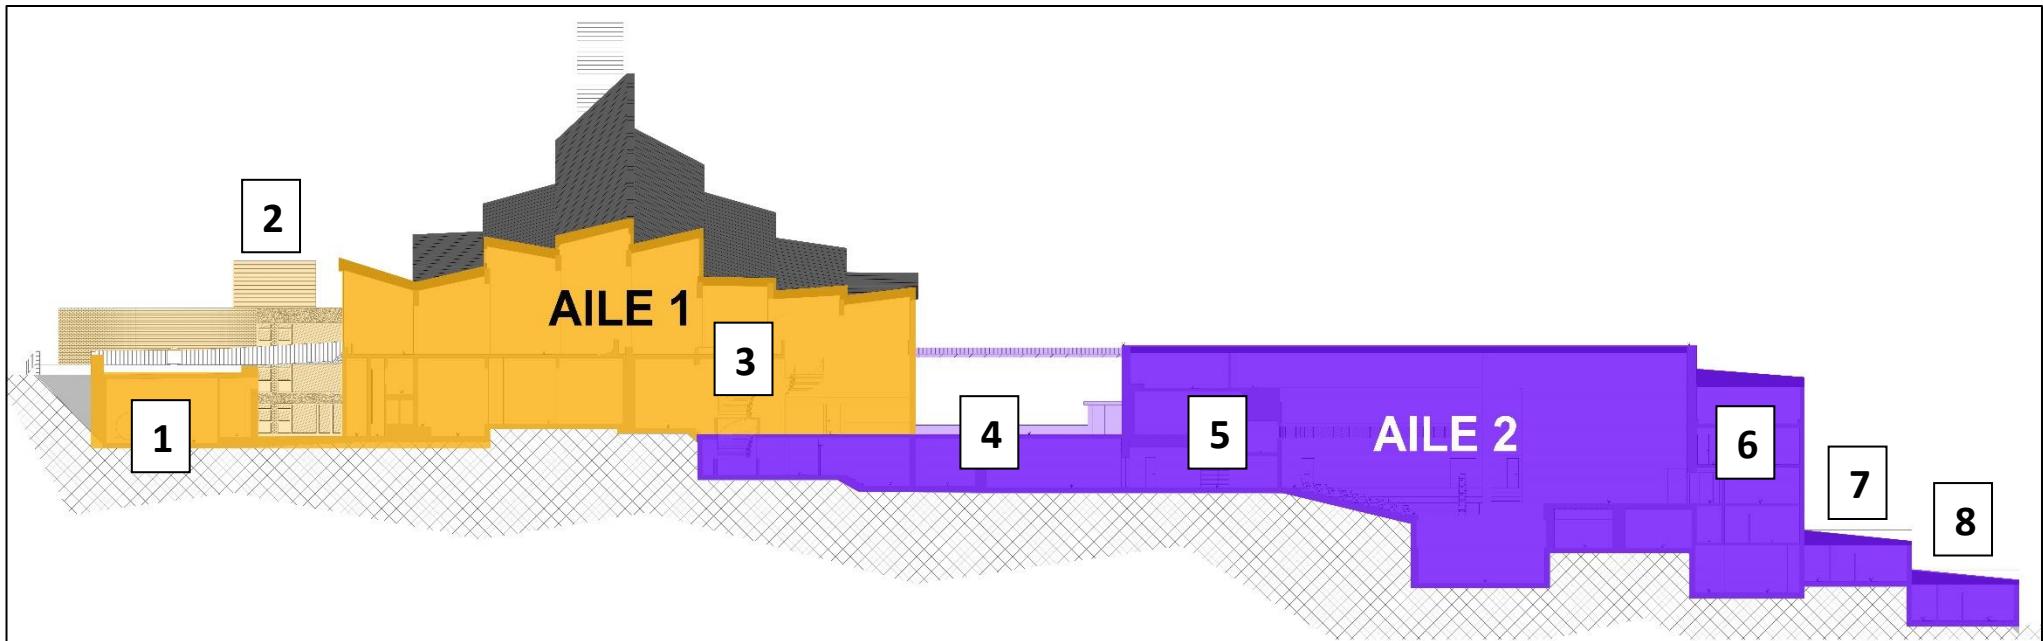

Aile 1 : « Aile du réfectoire »

1. Hangar technique (cabine HT, cuves à mazout, etc.)
2. Conciergerie, vestiaires et réserves
3. Réfectoire, cuisine et salle polyvalente (R+2)
Ateliers, bureaux et sanitaires (R+1 et RDC)
Chaufferie et entrepôt livres (RDC)

Aile 2 : « Aile du théâtre »

4. Terrasse (RDC), ateliers (dont local de danse) et foyers (R-1), ateliers et espaces techniques (R-2)
5. Régie (R+1), théâtre (R+1, RDC et R-1), foyers (RDC et R-1) et espaces techniques (R-2)
6. Espaces techniques (R+1), logements (RDC et R-2) et loges (R-1) + Atelier décor (R+1 et RDC)
7. Logements (R-3)
8. Logements (R-4)